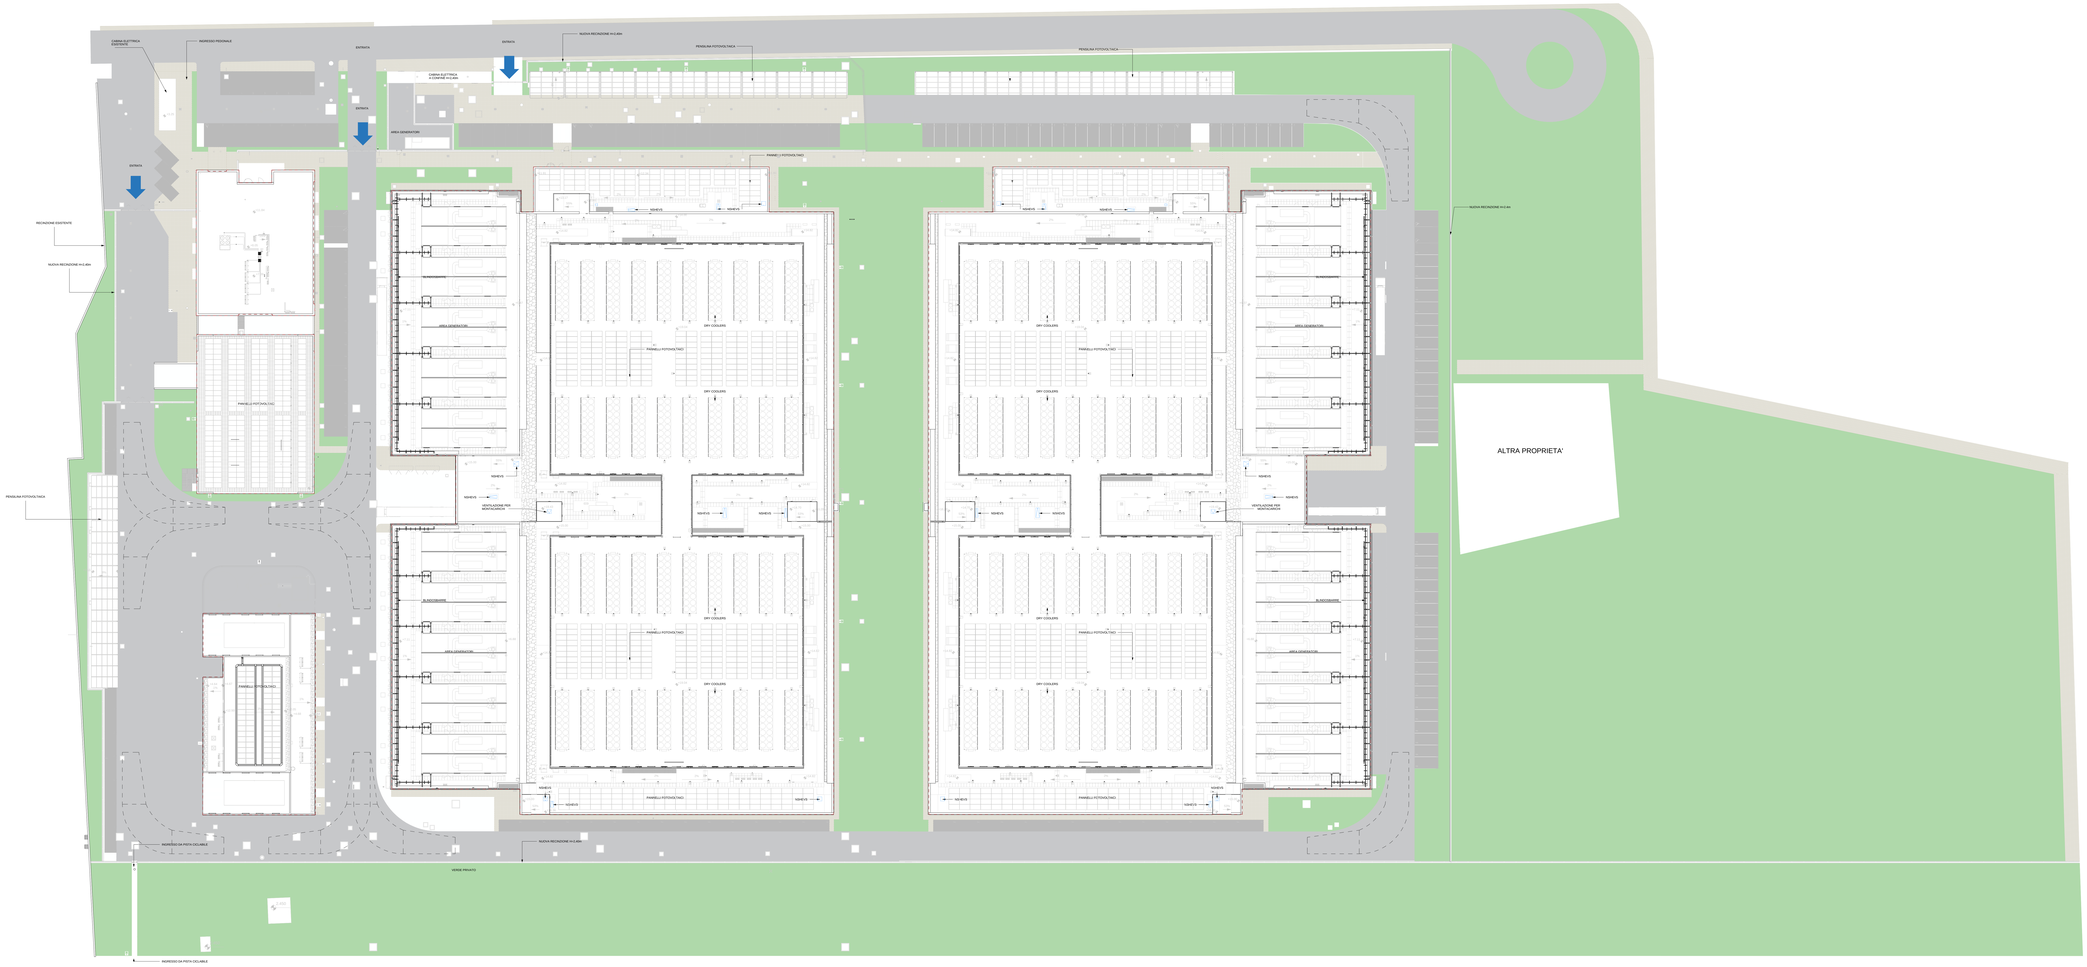

LEGENDA GENERALE

- Blocchi di Calcestruzzo
- Calcestruzzo prefabbricato
- Calcestruzzo argilla espansa
- Pannelli prefabbricati in CLS alleggerito con taglio termico
- Isolamento ad alta density
- Parete con sottostruttura metallica e lastre in cartongesso
- Parete divisoria in grigliato
- Pilastro in calcestruzzo armato
- Parcheggio per disabili
- Parcheggio
- Pannelli fotovoltaici
- Porta singola
- Porta doppia
- Porta girevole
- Porta ascensore
- Simbolo disabile
- Pluviale acqua piovana (PA-Ø 150)
- Ghiaia
- Gruppi elettrogeni
- Drycooler

Il presente elaborato è valido solo in coordinamento con tutte le altre discipline specialistiche con le quali deve essere verificata la conformità. Tutte le misure ed eventuali variazioni rispetto al presente elaborato devono essere verificate in cantiere.
This plan only valid in connection & coordination with the plans of all other Specialist disciplines, and must be checked for conformity with these plans. Deviations in dimensions must be clarified with the site management.

CLIENT / COMMITTENTE:

Data4
SMART & SCALABLE DATA CENTERS

PROJECT TITLE / TITOLO
DATA CENTER MIL01 VITTUONE

LOCATION / INDIRIZZO CANTIERE
Via Giovanni Pascoli Vittuone (MI)

DESIGN TEAM / TEAM DI PROGETTO

CONSULTING DESIGNER / PROGETTISTA
Arch. Daniele De Bellis
DBA S.p.A.
Viale Liguria 54, Milano (MI)
Responsabile Progetto: Daniele De Bellis
Responsabile Tecnico: Andrea Bellotto

STRUCTURAL DESIGN / PROGETTO STRUTTURE
Ing. Andrea Tonello
DBA S.p.A.
Viale G. G. Felissent 200, Vittorio (TV)

MEP DESIGN / PROGETTO IMP. MECCANICI ED ELETTRICI
Ing. Sabrina Sussi
DBA S.p.A.
Via Natale Battaglia 10, Milano (MI)

CLIENT / COMMITTENTE
Thomas Cardile De Colle
Data4 Lombardia S.p.A.
P.zza Ellevione Duse 2, 20122 Milano (MI)

COORDINATION / COORDINAMENTO
PM - Gianluca Bonadei
BIM Coordinator - M. Ferrari
BIM Coordinator - M. Sciarino

INTEGRATED DESIGN / PROGETTAZIONE COORDINATA

COMMESSA	FASE PROGETTO	DISCIPLINA	TIPOLOGIA	NUMERO DISEGNO
13030003	SF0	ARC	DIS	02

NOTES / NOTE:

REV.	AGGIORNAMENTO DESCRIZIONE / REVISION DESCRIPTION	DESIGNER INITIALS	DATE
REV.	REVISION DESCRIPTION / DESCRIZIONE REVISIONE	DESIGNER INITIALS	DATE

Client / Committente: Data4 Lombardia S.p.A. - P.zza Ellevione Duse 2, 20122 Milano (MI)

Object / Oggetto:
[MIL02] Campus di Vittuone

MASTERPLAN - PIANIMETRIA GENERALE
COPERTURE

Commessa	13030003
Scala / Scale	1:300
Disegnato / Drawn by	SCA
Controllato / Checked by	APO
Approvato / Approved by	DOB

DBA
Azienda certificata ISO 9001:2015
RINA n.3823/01/S IQNet n.IT-10010
Sede Legale:
Viale Liguria 54 - 20143 Milano (MI)
tel. 02 8262 8411
Sede Operativa:
Viale G. G. Felissent 200 - 31029 Vittorio Veneto (TV)
tel. 0438 948911

FILE NAME / NOME FILE

PROPERTY OF DBA PRO S.p.A. REPRODUCTION PROHIBITED UNLESS AUTHORIZED IN WRITING / PROPRIETÀ DBA PRO S.p.A. RIPRODUZIONE VIETATA SENZA AUTORIZZAZIONE SCRITTA